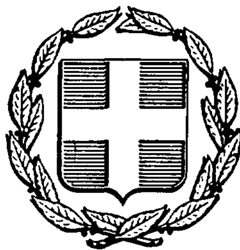


ΕΦΗΜΕΡΙΣ ΤΗΣ ΚΥΒΕΡΝΗΣΕΩΣ
ΤΗΣ ΕΛΛΗΝΙΚΗΣ ΔΗΜΟΚΡΑΤΙΑΣ

ΑΘΗΝΑ 18 ΑΥΓΟΥΣΤΟΥ 1987	ΤΕΥΧΟΣ ΤΕΤΑΡΤΟ	ΑΡΙΘΜΟΣ ΦΥΛΛΟΥ 786

ΠΕΡΙΕΧΟΜΕΝΑ

ΑΠΑΛΛΟΤΡΙΩΣΕΙΣ
ΑΠΟΦΑΣΕΙΣ

Μερική ανάκληση αποφάσεως περί χηρύξεως εκτάσεως ως αναδασωτέας στη θέση «Πρανή Κηφισσού Ποταμού» περιφερείας του Δήμου Αχαρνών. 1

ΠΟΛΕΟΔΟΜΙΑ
ΑΠΟΦΑΣΕΙΣ

Τροποποίηση του εγχρεχριμμένου ρυμοτομικού σχεδίου στα Ο.Τ. που περικλείονται από τις οδούς: Φράγχων - Δωδεχανήσου - Λήμνου - Ολυμπ. Διαμαντή και Σφετσίου με το χαραχτηρισμό χώρου: Λυχείου Ν. Θεσ/νίχης 2

Τροποποίηση του εγχεχριμμένου ρυμοτομικού σχεδίου στα Ο.Τ που περιχλείονται από τις οδούς: Μαβίλη - Πηνειού - Καραολή και Δημητρίου - Γλάδστωνος και Ζεφείρων - Κάλβου - Ολύμπου - Παπαρηγοπούλου. Με τον χαρακτηρισμό χώρων: Δημοτικού σχολείου και Νηπιαγωγείου Ν. Θεσ/χης. 3

Τροποποίηση του εγχεχριμμένου ρυμοτομιχού σχεδίου στα Ο.Τ που περιχλείονται από τις οδούς: Μεγ. Αλεξάνδρου - Λασχαράτου - Πεζόδρομου - Ανθέων - Πεζοδρόμου - Μητρ. Κυδωνιών με τον χαραχτηρισμό χώρου: Δημοτιχού Σχολείου Ν. Θεσ/νίχης. 4

Τροποποίηση του εγχεχριμμένου ρυμοτομιχού σχεδίου στα Ο.Τ που περιχλείονται από τις οδούς: Βασ. Όλγας - 28ης Οχτωβρίου - Πηλίου - Μιαούλη με τον χαραχτηρισμό χώρου: Δημοτιχού Σχολείου Ν. Θεσ/νίχης. 5

ΑΠΑΛΛΟΤΡΙΩΣΕΙΣ
ΑΠΟΦΑΣΕΙΣ

Αριθ. 1911 (1)

Μερική ανάκληση αποφάσεως περί χηρύξεως εκτάσεως ως αναδασωτέας στη θέση «Πρανή Κηφισσού Ποταμού» περιφερείας του Δήμου Αχαρνών.

Ο ΝΟΜΑΡΧΗΣ ΑΝΑΤ. ΑΤΤΙΚΗΣ

Έχοντες υπόψη:

1. Τις διατάξεις του Ν. 3200/1955 «Περί Διοιχητικής Αποκεντρώσεως» όπως αυτές τροποποιήθηκαν και συμπληρώθηκαν μεταγενέστερα.

2. Τις διατάξεις του άρθρου 31 του Ν. 1599/1986 «Σχέσεις Κράτους Πολίτη, καθιέρωση νέου τύπου δελτίου ταυτότητας και άλλες διατάξεις».

3. Τις διατάξεις των άρθρων 38 παρ. 1 και 41 παρ. 1 του Ν. 998/79 «Περί προστασίας των δασών και των δασικών εν γένει εκτάσεων της Χώρας».

4. Την αριθ. 160417/1180/8.7.1980 δ/γή του Υπουργ. Γεωργίας «Περί οδηγιών για τις αναδασωτέες εκτάσεις».

5. Τις διατάξεις του Α.Ν. 261/68 σε συνδυασμό με τις 968/1962076/1968, 2321/1968 και 2366/1969 αποφάσεις του Συμβουλίου της Επικρατείας.

6. Την με αριθμό 2513/8.12.1981 απόφασή μας (ΦΕΚ 121/ τεύχος Δ'/25.2.1982) με την οποία χηρύχθηκε αναδασωτέα έκταση εμβαδού 240 στρ. στη θέση «Πρανή Κηφισσού Ποταμού», περιφερείας Δήμου Αχαρνών, συνεπεία πυρκαϊάς που επισυνέβη την 3.8.1981.

7. Την 3081/17.7.87 αναφορά του Δασαρχείου Πάρνηθος από την οποία προκύπτει ότι τμήμα εμβαδού 1704,5 τετρ. μέτρων της χηρυχθείσης ως αναδασωτέας εχτάσεως των 240 στρ. κατά την ημερομηνία επισυμβάσεως της πυρκαϊάς (3.8.81) δεν έφερε δασική βλάστηση (ήταν μη δασική έκταση - χαραχτηριζομένη ως τοιαύτη και στην 28/1986 απόφαση της Επιτροπής Επιλύσεως Δασικών Αμφισβητήσεων Ανατ. Αττικής ως και στην 36/28.5.86 ομοία της Επιθ/σεως Δασών Αττικής & Νήσων) και εσφαλμένα χηρύχθηκε ως αναδασωτέα.

8. Την σχετική Νομολογία του Συμβουλίου της Επικρατείας (4002/83 και 4003/1983 αποφάσεις αυτού), αποφασίζουμε:

Αναχαλούμε μερικώς την με αριθμό 2513/8.12.1981 απόφασή μας, ως προς την ανωτέρω έκταση των χιλίων επταχοσίων τεσσάρων και 50% (1704,5) τετρ. μέτρων που βρίσκεται στη θέση «Πρανή Κηφισσού Ποταμού» της περιφερείας του Δήμου Αχαρνών - Αττικής και απεικονίζεται με τα στοιχεία 1 - 2 - 3 - 4 - 1 και το κεφαλαίο γράμμα Ω στο συνημμένο στην παρούσα απόσπασμα χάρτου του Δασολόγου Ιωάννου Στάμου που θεωρεί ο Δασάρχης Πάρνηθος Γεώργιος Ντόυρος και αποτελεί (το απόσπασμα χάρτου) αναπόσπαστο μέρος αυτής, για τους αναφερομένους στο σκεπτικό της παρούσης λόγους.

Η απόφασή μας αυτή να δημοσιευθεί στην Εφημερίδα της Κυβερνήσεως. (αρ. 41 παρ. 1 Ν. 998/79).

Αγία Παρασχευή, 30 Ιουλίου 1987

Ο Νομάρχης

ΗΡΑΚΛΗΣ ΠΑΠΑΔΟΠΟΥΛΟΣ

ΑΠΟΣΠΑΣΜΑ

ο Προσωρινού Κτηματικού Χάρτη
ποικής Δήμου Αχαρνών
Κλίμαξ 1:5000

Υπόμνημα

Δάση και δασικές εκτάσεις δημόσιες
του πρανούς του Κηφισού ποταμού
που κάηκαν μετά την πυρκαϊά της
3-8-1981 και κηρύσσονται αναδασω-
τέες συνολικού εμβαδού 240 στρεμμάτων
Μη δασικές εκτάσεις που εξαιρούνται
της κηρύξεως ως αναδασωτέες, εμβαδού

1	Εκτασις	=	99 375 τ.μ.
2	»	=	3.875 τ.μ.
3	»	=	6.375 τ.μ.
4	»	=	7 412 τ.μ.
5	»	=	15.525 τ.μ.
6	»	=	4.375 τ.μ.
7	»	=	5.000 τ.μ.
8	»	=	1.250 τ.μ.
9	»	=	19.062 τ.μ.
10	»	=	3 737 τ.μ.
11	»	=	6.250 τ.μ.
12	»	=	875 τ.μ.
13	»	=	11 250 τ.μ.
14	»	=	93 089 τ.μ.
Σύνολον			277 450 τ.μ.

Όρια δασών
Περιγεγραμμένη ακτίνα εκτάσεων
Κηφισός ποταμός

Αχαρνές, 16-7-81
Ο Συντάξας

1911/30-7-87

Τ.Σ. Υποψηφ.
Ηρ. Παπαδόπουλος

Ανάλυση

εκτάσεις που χαρακτηρίστηκαν αναδασωτέες με την αρ. 2613/18-12-81 απόφαση του Νομάρχη Ανατολικής Αττικής λόγω πυρκαϊάς

εκτάσεις για τις οποίες προσκομίστηκε χάρτης της συνδικαστικής εμβαδού 1709,5 τμ αφού χαρακτηρίστηκε αγροτική σύμφωνα με την 28/86 απόφαση της πρωτ. επιτροπής επιλύσεως δασικών αμφισβητήσεων και επακολούθησε διόρθωση του τμήματος χάρτη και πίνακα με το αρ. 36/28-5-87 έγγρ. της ΠΕΔΑΝ

Αχαρνές 14-7-87
Ο Συντάξας

Θεωρήθηκε
Ο Δασάρχης Πάρνηθας

20-7-87

ΠΟΛΕΟΔΟΜΙΑ

ΑΠΟΦΑΣΕΙΣ

Αριθ. ΔΠ/ΠΜ/οικ. 38653/2024 (2)

Τροποποίηση του εγκεκριμμένου ρυμοτομικού σχεδίου στα Ο.Τ. που περικλείονται από τις οδούς: Φράγκων - Δωδεκανήσου - Λήμνου - Ολυμπ. Διαμαντή και Σφετσίου με το χαρακτηρισμό χώρου: Λυκείου Ν. Θεσ/νίκης.

Ο ΝΟΜΑΡΧΗΣ ΘΕΣΣΑΛΟΝΙΚΗΣ

Έχοντας υπόψη:

1. Τις δ/ξεις του από 17.7.23 Ν. Δ/τος (ΦΕΚ 228 τ. Α'/23) «περί σχεδίων πόλεων κ.λπ» όπως μεταγενέστερα τροποποιήθηκαν και συμπληρώθηκαν και ειδικώτερα τα άρθρα 3,9 και 29.

2. Τις δ/ξεις του Ν. 3200/55 «περί Διοικητικής αποκέντρωσης» όπως αυτές τροποποιήθηκαν και συμπληρώθηκαν μεταγενέστερα.

3. Τις δ/ξεις του Α.Ν. 314/68 (ΦΕΚ 47 τ. Α' 1968) «περί παροχής εις τον Υπουργό Βορείου Ελλάδας και τους Νομάρχες αρμοδιότητας επί θεμάτων εγκρίσεως επεκτάσεως και τροποποιήσεων σχεδίων πόλεων και κωμών «άρθρο 1 όπως αντικαταστάθηκαν με το άρθρο 1 του Ν.Δ. 1018/71 (ΦΕΚ 220 τ. Α/71).

4. Τις διατάξεις του Ν. 1032/80 «περί συστάσεως του Υπουργείου Χωροταξίας Οικισμού και Περ/ντος «(ΦΕΚ 57 τ. Α'/80) και ειδικώτερα των άρθρων 2, 3 και 7 αυτού.

5. Τις διατάξεις του Ν. 1558/85: «Κυβέρνηση και Κυβερνητικά Όργανα» και ειδικότερα το άρθρο 23 αυτού.

6. Τις διατάξεις του Ν. 1337/83 «επέκταση των πολ/κών σχεδίων οικιστικής ανάπτυξης και σχετικές ρυθμίσεις» (ΦΕΚ 33 τ. Α'/14.3.83) και ειδικώτερα των άρθρων 26, 33, 37 και 38 αυτού, όπως συμπληρώθηκαν και τροποποιήθηκαν με τις δ/ξεις του Ν. 1512/85 «περί τροποποίησης και συμπλήρωσης πολ/κών δ/ξεων κλπ.» (ΦΕΚ 4 τ. Α'/11.1.85 και ειδικώτερα το άρθρο 8 αυτού.

7. Τις δ/ξεις του Π.Δ. 183/86 «περί μεταβίβασης αρμοδιότητας στους Νομάρχες έγκρισης τροποποιήσεων ρυμοτομικών σχεδίων δόμησης (ΦΕΚ 70/Α'/5.6.1986).

8. Την αρ. ΔΠ, ΕΑ, 5861, 5.2.1987 απόφαση Νομάρχη Θεσ/νίκης «περί συστάσεως Συμβουλίου Χωροταξίας Οικισμού και Περιβάλλοντος Νομού Θεσ/νίκης.

9. Την από 16.6.87 εισήγηση της Δ/νσης Πολεοδομίας Θεσ/νίκης.

10. Την σύμφωνη γνωμοδότηση του Συμβουλίου Χ.Ο.Π.Ν. Θεσ/χης όπως αυτή διατυπώθηκε στην 896 πράξη της 27 συνεδρίας 23.6.87.

11. Το άρθρο 4 παρ. 2 του Νόμου 622 ΦΕΚ 171Α/20.6.77 και την παράγραφο 3 της εγκυκλίου 4/9.1.78 «περί αρμοδιότητας Νομαρχών για καθορισμό θέσεων προς ανέγερση σχολικών κτιρίων», αποφασίζουμε:

1. Την τροποποίηση του εγκεκριμμένου ρυμοτομικού σχεδίου του Δήμου Θεσ/χης στα Ο.Τ. που περικλείονται από τις οδούς: Φράγκων - Δωδεκανήσου, Λήμνου, Ολυμπ. Διαμαντή και Σφετσίου με τον χαρακτηρισμό του χώρου με στοιχεία ΑΒΓΔΕΖΑ σαν χώρο Λυκείου όπως φαίνεται στο τοπογραφικό διάγραμμα με κλίμακα 1:500 που θεωρήθηκε από τον Δ/ντη Πολεοδομίας και που συνοπτικό αντίτυπο του συνοδεύει την απόφαση αυτή.


Η ισχύς της απόφασης αυτής αρχίζει από την δημοσίευση της στην Εφημερίδα της Κυβερνήσεως.

Η απόφαση αυτή να δημοσιευθεί στην Εφημερίδα της Κυβερνήσεως. (άρθρο 1 του Ν.Δ. 1018/71).

Θεσσαλονίκη, 17 Ιουλίου 1987

Ο Νομάρχης

ΓΙΑΝΝΗΣ ΣΑΒΒΑΛΑΝΟΣ

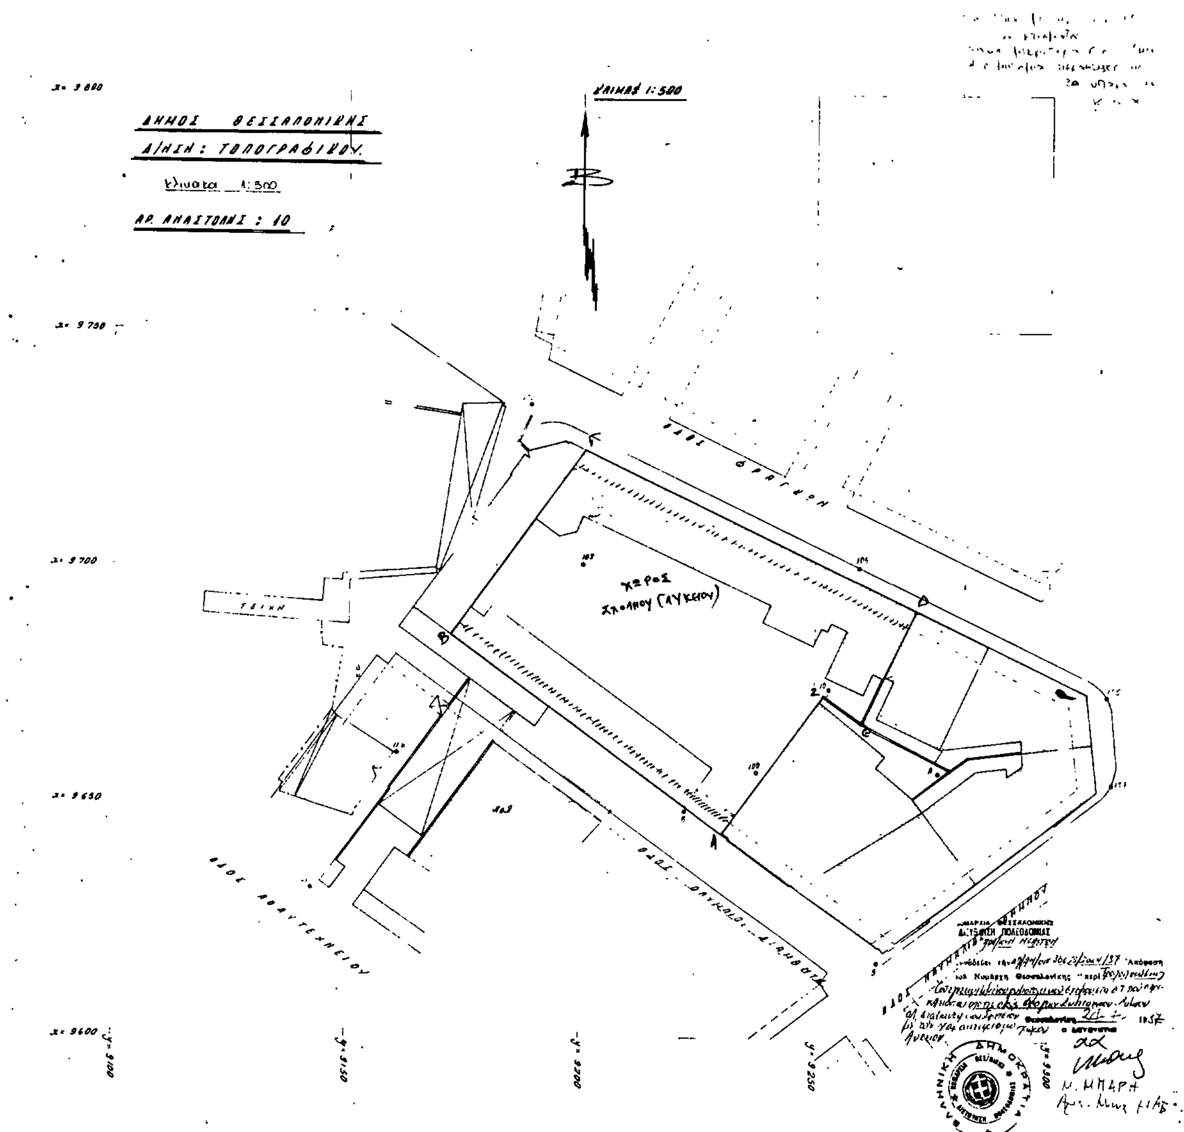

Αριθ. ΔΠ/ΠΜ/οικ. 38651/2022 (3)

Τροποποίηση του εγκεκριμμένου ρυμοτομικού σχεδίου στα Ο.Τ που περικλείονται από τις οδούς: Μαβίλη - Πηνειού - Καραολή και Δημητρίου - Γλάδστωνος και Ζεφείρων - Κάλβου - Ολύμπου - Παπαρηγοπούλου. Με τον χαρακτηρισμό χώρων: Δημοτικού σχολείου και Νηπιαγωγείου Ν. Θεσ/χης.

Ο ΝΟΜΑΡΧΗΣ ΘΕΣΣΑΛΟΝΙΚΗΣ

Έχοντας υπόψη:

1. Τις δ/ξεις του από 17.7.23 Ν. Δ/τος (ΦΕΚ 228 τ. Α'/23) «περί σχεδίων πόλεων κ.λπ» όπως μεταγενέστερα τροποποιήθηκαν και συμπληρώθηκαν και ειδικώτερα τα άρθρα 3,9 και 29.

2. Τις δ/ξεις του Ν. 3200/55 «περί Διοικητικής αποκέντρωσης» όπως αυτές τροποποιήθηκαν και συμπληρώθηκαν μεταγενέστερα.

3. Τις δ/ξεις του Α.Ν. 314/68 (ΦΕΚ 47 τ. Α' 1968) «περί παροχής εις τον Υπουργό Βορείου Ελλάδας και τους Νομάρχες αρμοδιότητας επί θεμάτων εγκρίσεως επεκτάσεως και τροποποιήσεων σχεδίων πόλεων και κωμών «άρθρο 1 όπως αντικαταστάθηκαν με το άρθρο 1 του Ν.Δ. 1018/71 (ΦΕΚ 220 τ. Α/71).

4. Τις διατάξεις του Ν. 1032/80 «περί συστάσεως του Υπουργείου Χωροταξίας Οικισμού και Περ/ντος «(ΦΕΚ 57 τ. Α'/80) και ειδικώτερα των άρθρων 2, 3 και 7 αυτού.

5. Τις διατάξεις του Ν. 1558/85: «Κυβέρνηση και Κυβερνητικά Όργανα» και ειδικότερα το άρθρο 23 αυτού.

6. Τις διατάξεις του Ν. 1337/83 «επέκταση των πολ/κών σχεδίων οικιστικής ανάπτυξης και σχετικές ρυθμίσεις» (ΦΕΚ 33 τ. Α'/14.3.83) και ειδικώτερα των άρθρων 26, 33, 37 και 38 αυτού, όπως συμπληρώθηκαν και τροποποιήθηκαν με τις δ/ξεις του Ν. 1512/85 «περί τροποποίησης και συμπλήρωσης πολ/κών δ/ξεων κλπ.» (ΦΕΚ 4 τ. Α'/ 11.1.85 και ειδικώτερα το άρθρο 8 αυτού.

7. Τις δ/ξεις του Π.Δ. 183/86 «περί μεταβίβασης αρμοδιότητας στους Νομάρχες έγκρισης τροποποιήσεων ρυμοτομικών σχεδίων δόμησης (ΦΕΚ 70/Α'/5.6.1986).

8. Την αρ. ΔΠ, ΕΑ, 5861, 5.2.1987 απόφαση Νομάρχη Θεσ/νίκης «περί συστάσεως Συμβουλίου Χωροταξίας Οικισμού και Περιβάλλοντος Νομού Θεσ/νίκης.

9. Την από 16.6.87 εισήγηση της Δ/νσης Πολεοδομίας Θεσ/νίκης.

10. Την σύμφωνη γνωμοδότηση του Συμβουλίου Χ.Ο.Π.Ν. Θεσ/χης όπως αυτή διατυπώθηκε στην 894 πράξη της 27 συνεδρίας 23.6.87.

11. Το άρθρο 4 παρ. 2 του Νόμου 622 ΦΕΚ 171Α/20.6.77 και την παράγραφο 3 της εγκυκλίου 4/9.1.78 «περί αρμοδιότητας Νομαρχών για καθορισμό θέσεων προς ανέγερση σχολικών κτιρίων», αποφασίζουμε:

1. Την τροποποίηση του εγκεχριμμένου ρυμοτομικού σχεδίου του Δήμου Θεσ/χης στα Ο.Τ. που περικλείονται από τις οδούς: Μαβίλη - Πηνειού - Καραολή και Δημητρίου - Γλάδστωνος και Ζεφείρων - Κάλβου - Ολύμπου Παπαρηγοπούλου με τον χαρακτηρισμό των χώρων με στοιχεία α) ΑΒΓΔΕΖΗΘΙΚΑ και β) ΛΜΝΞΟΠΡΣΛ σαν χώρους α) Δημοτικού Σχολείου και β) Νηπιαγωγείου, όπως φαίνεται στο τοπογραφικό διάγραμμα με κλίμακα 1:500 που θεωρήθηκε από τον Δ/ντή Πολεοδομίας και που συνοπτικό αντίτυπο του συνοδεύει την απόφαση αυτή.

Η ισχύς της απόφασης αυτής αρχίζει από την δημοσίευση της στην Εφημερίδα της Κυβερνήσεως.

Η απόφαση αυτή να δημοσιευθεί στην Εφημερίδα της Κυβερνήσεως. (άρθρο 1 του Ν.Δ. 1018/71).

Θεσσαλονίκη, 17 Ιουλίου 1987

Ο Νομάρχης

ΓΙΑΝΝΗΣ ΣΑΒΑΛΑΝΟΣ



Αριθ. ΔΠ/ΠΜ/οικ/38672/2041 (4)

Τροποποίηση του εγκεκριμμένου ρυμοτομικού σχεδίου στα Ο.Τ που περικλείονται από τις οδούς: Μεγ. Αλεξάνδρου - Λασκαράτου - Πεζόδρομου - Ανθέων - Πεζοδρόμου - Μητρ. Κυδωνιών με τον χαρακτηρισμό χώρου: Δημοτικού Σχολείου Ν. Θεσ/νίκης.

Ο ΝΟΜΑΡΧΗΣ ΘΕΣΣΑΛΟΝΙΚΗΣ

Έχοντας υπόψη:

1. Τις δ/ξεις του από 17.7.23 Ν. Δ/τος (ΦΕΚ 228 τ. Α'/23) «περί σχεδίων πόλεων κ.λπ» όπως μεταγενέστερα τροποποιήθηκαν και συμπληρώθηκαν και ειδικώτερα τα άρθρα 3,9 και 29.

2. Τις δ/ξεις του Ν. 3200/55 «περί Διοικητικής αποκέντρωσης» όπως αυτές τροποποιήθηκαν και συμπληρώθηκαν μεταγενέστερα.

3. Τις δ/ξεις του Α.Ν. 314/68 (ΦΕΚ 47 τ. Α' 1968) «περί παροχής εις τον Υπουργό Βορείου Ελλάδας και τους Νομάρχες αρμοδιότητας επί θεμάτων εγκρίσεως επεκτάσεως και τροποποιήσεων σχεδίων πόλεων και κωμών «άρθρο 1 όπως αντικαταστάθηκαν με το άρθρο 1 του Ν.Δ. 1018/71 (ΦΕΚ 220 τ. Α/71).

4. Τις διατάξεις του Ν. 1032/80 «περί συστάσεως του Υπουργείου Χωροταξίας Οικισμού και Περ/ντος «(ΦΕΚ 57 τ. Α'/80) και ειδικώτερα των άρθρων 2, 3 και 7 αυτού.

5. Τις διατάξεις του Ν. 1558/85: «Κυβέρνηση και Κυβερνητικά Όργανα» και ειδικότερα το άρθρο 23 αυτού.

6. Τις διατάξεις του Ν. 1337/83 «επέκταση των πολ/κών σχεδίων οικιστικής ανάπτυξης και σχετικές ρυθμίσεις» (ΦΕΚ 33 τ. Α'/14.3.83) και ειδικώτερα των άρθρων 26, 33, 37 και 38 αυτού, όπως συμπληρώθηκαν και τροποποιήθηκαν με τις δ/ξεις του Ν. 1512/85 «περί τροποποίησης και συμπλήρωσης πολ/κών δ/ξεων κλπ.» (ΦΕΚ 4 τ. Α'/ 11.1.85 και ειδικώτερα το άρθρο 8 αυτού.

7. Τις δ/ξεις του Π.Δ. 183/86 «περί μεταβίβασης αρμοδιότητας στους Νομάρχες έγκρισης τροποποιήσεων ρυμοτομικών σχεδίων δόμησης (ΦΕΚ 70/Α'/5.6.1986).

8. Την αρ. ΔΠ, ΕΑ, 5861, 5.2.1987 απόφαση Νομάρχη Θεσ/νίκης «περί συστάσεως Συμβουλίου Χωροταξίας Οικισμού και Περιβάλλοντος Νομού Θεσ/νίκης.

9. Την από 16.6.87 εισήγηση της Δ/νσης Πολεοδομίας Θεσ/νίκης.

10. Την σύμφωνη γνωμοδότηση του Συμβουλίου Χ.Ο.Π.Ν. Θεσ-/χης όπως αυτή διατυπώθηκε στην 911 πράξη της 27 συνεδρίας 23.6.87.

11. Το άρθρο 4 παρ. 2 του Νόμου 622 ΦΕΚ 171Α/20.6.77 και την παράγραφο 3 της εγκυκλίου 4/9.1.78 «περί αρμοδιότητας Νομαρχών για καθορισμό θέσεων προς ανέγερση σχολικών κτιρίων», αποφασίζουμε:

1. Την τροποποίηση του εγκεχριμμένου ρυμοτομικού σχεδίου του Δήμου Θεσ/χης στα Ο.Τ. που περικλείονται από τις οδούς: Μεγάλου Αλέξανδρου - Λασκαράτου - πεζόδρο-μου - Ανθέων - πεζόδρομου - Μητρ. Κυδωνιών με τον χαρακτηρισμό του χώρου με στοιχεία ΑΒΓΔΕΑ σαν χώρο Δημοτικού σχολείου όπως φαίνεται στο τοπογραφικό διάγραμμα με κλίμακα 1:500 που θεωρήθηκε από τον Δ/ντή Πολεοδομίας και που συνοπτικό αντίτυπο του συνοδεύει την απόφαση αυτή.


Η ισχύς της απόφασης αυτής αρχίζει από την δημοσίευση της στην Εφημερίδα της Κυβερνήσεως.


Η απόφαση αυτή να δημοσιευθεί στην Εφημερίδα της Κυβερνήσεως. (άρθρο 1 του Ν.Δ. 1018/71).

Θεσσαλονίκη, 17 Ιουλίου 1987

Ο Νομάρχης

ΓΙΑΝΝΗΣ ΣΑΒΑΛΑΝΟΣ

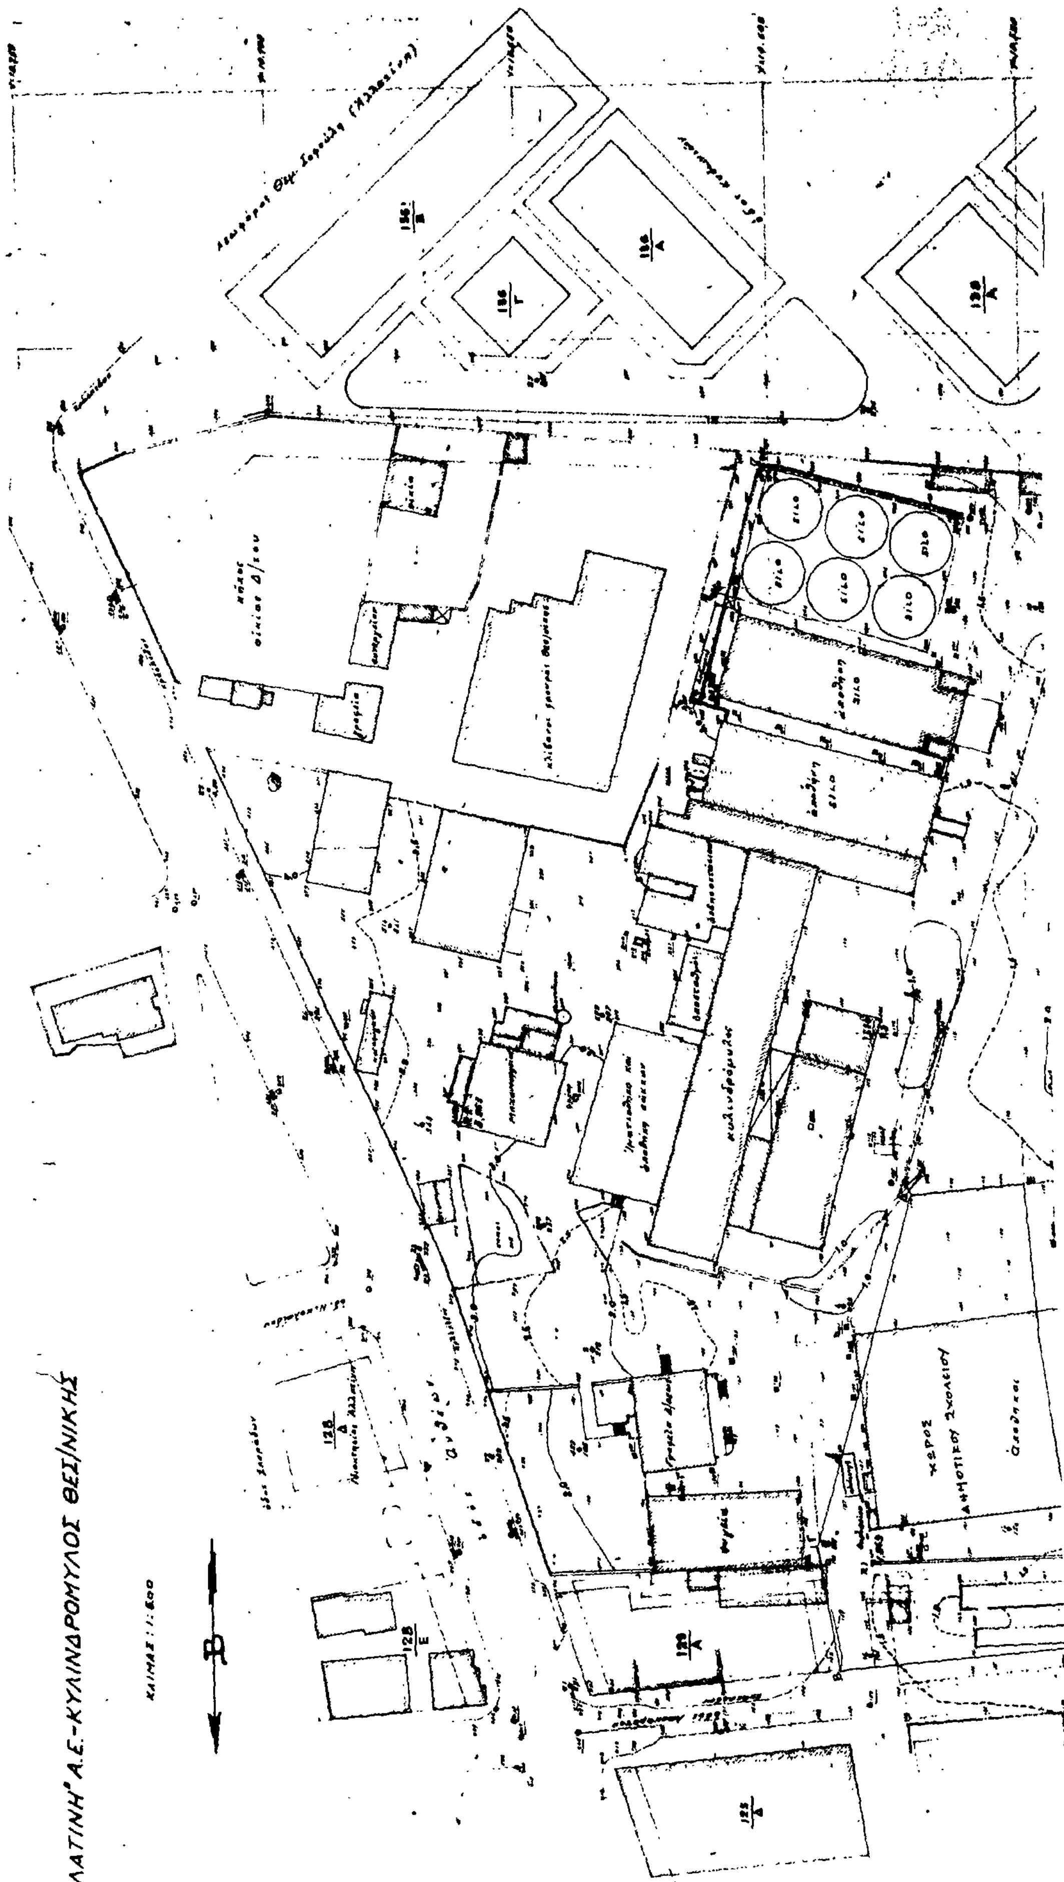
ΑΛΛΑΤΙΝΗ Α.Ε.-ΚΥΛΙΝΔΡΟΜΥΛΟΣ ΘΕΣ/ΝΙΚΗΣ

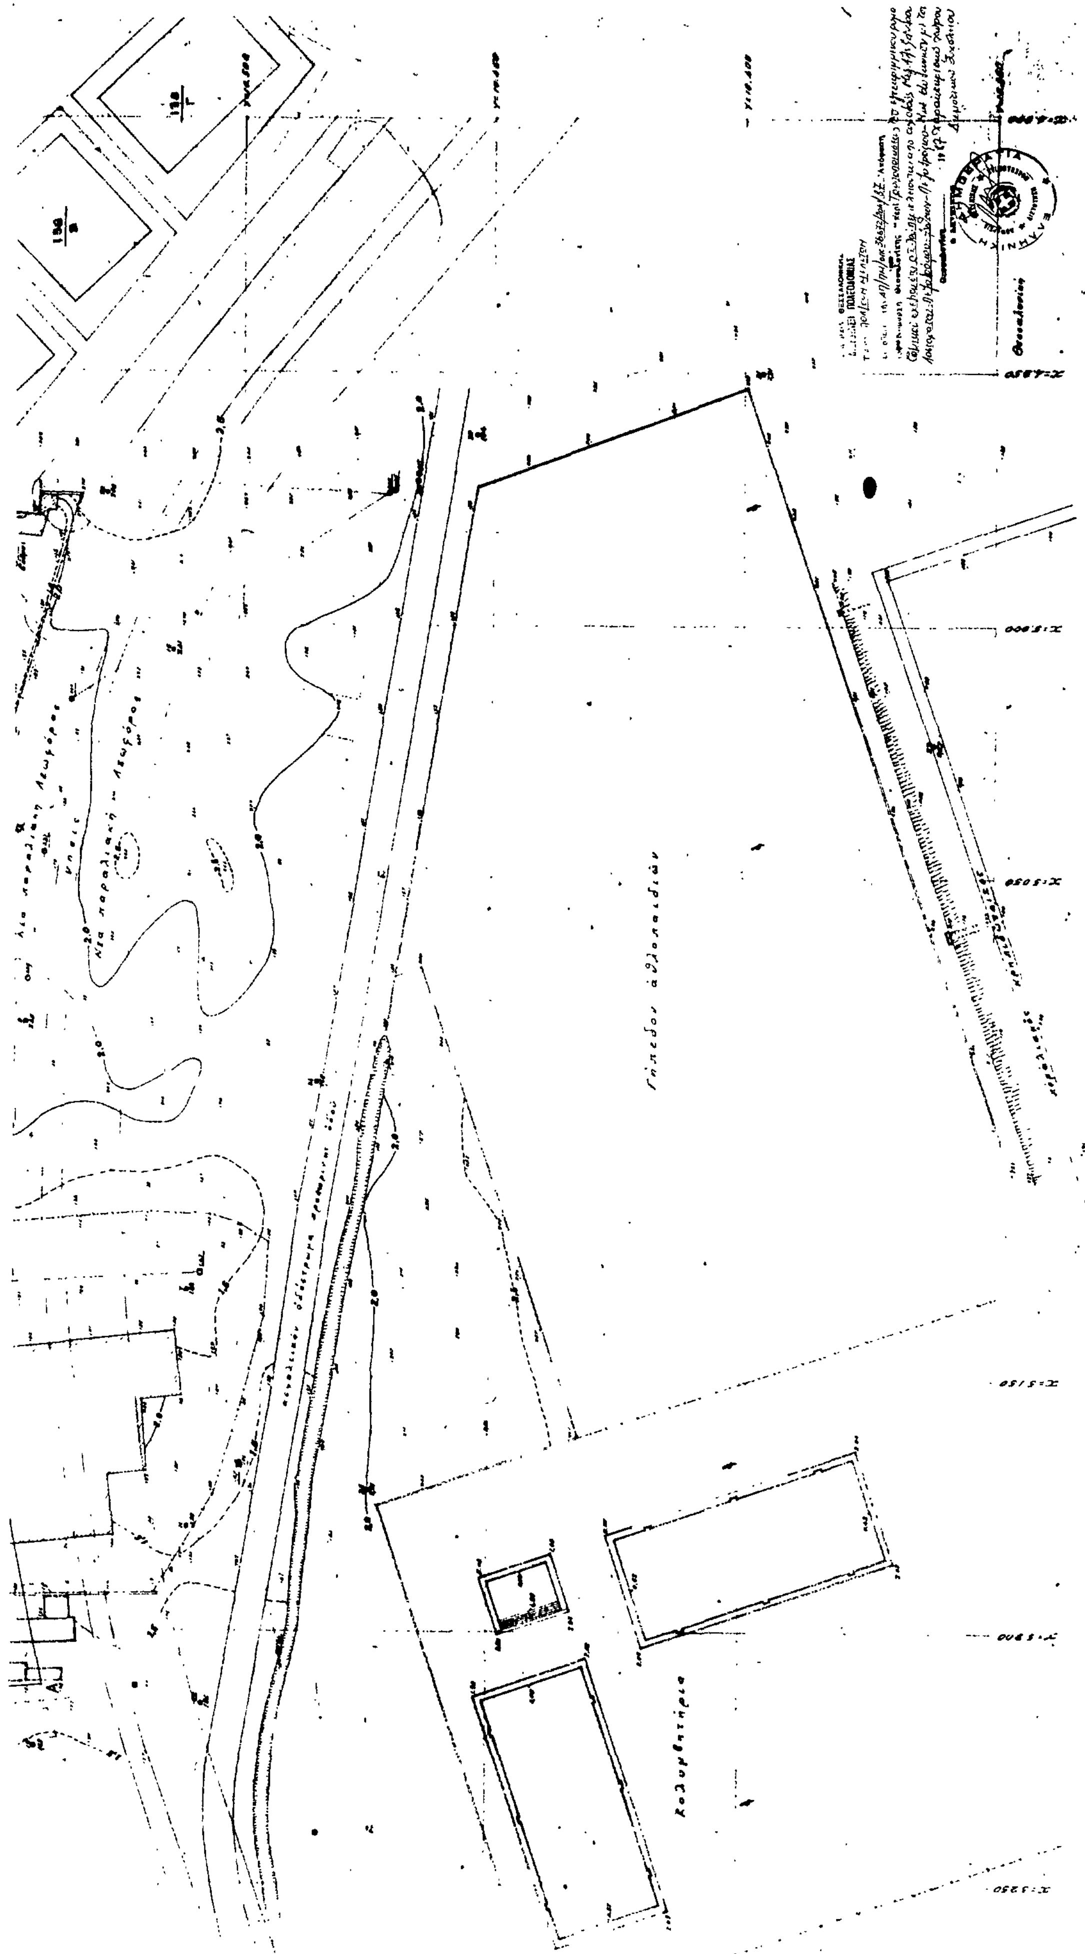

Αριθ. ΔΠ/ΠΜ/ΟΙΚ/38664/2032 (5)

Τροποποίηση του εγκεκριμμένου ρυμοτομικού σχεδίου στα Ο.Τ που περικλείονται από τις οδούς: Βασ. Όλγας - 28ης Οκτωβρίου - Πηλίου - Μιαούλη με τον χαρακτηρισμό χώρου: Δημοτικού Σχολείου Ν. Θεσ/νίκης.

Ο ΝΟΜΑΡΧΗΣ ΘΕΣΣΑΛΟΝΙΚΗΣ

Έχοντας υπόψη:

1. Τις δ/ξεις του από 17.7.23 Ν. Δ/τος (ΦΕΚ 228 τ. Α΄/23) «περί σχεδίων πόλεων κ.λπ» όπως μεταγενέστερα τροποποιήθηκαν και συμπληρώθηκαν και ειδικώτερα τα άρθρα 3,9 και 29.

2. Τις δ/ξεις του Ν. 3200/55 «περί Διοικητικής αποκέντρωσης» όπως αυτές τροποποιήθηκαν και συμπληρώθηκαν μεταγενέστερα.

3. Τις δ/ξεις του Α.Ν. 314/68 (ΦΕΚ 47 τ. Α΄ 1968) «περί παροχής εις τον Υπουργό Βορείου Ελλάδας και τους Νομάρχες αρμοδιότητας επί θεμάτων εγκρίσεως επεκτάσεως και τροποποιήσεων σχεδίων πόλεων και κωμών «άρθρο 1 όπως αντικαταστάθηκαν με το άρθρο 1 του Ν.Δ. 1018/71 (ΦΕΚ 220 τ. Α/71).

4. Τις διατάξεις του Ν. 1032/80 «περί συστάσεως του Υπουργείου Χωροταξίας Οικισμού και Περ/ντος «(ΦΕΚ 57 τ. Α΄/80) και ειδικώτερα των άρθρων 2, 3 και 7 αυτού.

5. Τις διατάξεις του Ν. 1558/85: «Κυβέρνηση και Κυβερνητικά Όργανα» και ειδικότερα το άρθρο 23 αυτού.

6. Τις διατάξεις του Ν. 1337/83 «επέκταση των πολ/κών σχεδίων οικιστικής ανάπτυξης και σχετικές ρυθμίσεις» (ΦΕΚ 33 τ. Α΄/14.3.83) και ειδικώτερα των άρθρων 26, 33, 37 και 38 αυτού, όπως συμπληρώθηκαν και τροποποιήθηκαν με τις δ/ξεις του Ν. 1512/85 «περί τροποποίησης και συμπλήρωσης πολ/κών δ/ξεων κλπ.» (ΦΕΚ 4 τ. Α΄/ 11.1.85 και ειδικώτερα το άρθρο 8 αυτού.

7. Τις δ/ξεις του Π.Δ. 183/86 «περί μεταβίβασης αρμοδιότητας στους Νομάρχες έγκρισης τροποποιήσεων ρυμοτομικών σχεδίων δόμησης (ΦΕΚ 70/Α΄/5.6.1986).

8. Την αρ. ΔΠ, ΕΑ, 5861, 5.2.1987 απόφαση Νομάρχη Θεσ/νίκης «περί συστάσεως Συμβουλίου Χωροταξίας Οικισμού και Περιβάλλοντος Νομού Θεσ/νίκης.

9. Την από 16.6.87 εισήγηση της Δ/νσης Πολεοδομίας Θεσ/νίκης.

10. Την σύμφωνη γνωμοδότηση του Συμβουλίου Χ.Ο.Π.Ν. Θεσ/κης όπως αυτή διατυπώθηκε στην 903 πράξη της 27 συνεδρίας 23.6.87.

11. Το άρθρο 4 παρ. 2 του Νόμου 622 ΦΕΚ 171Α/20.6.77 και την παράγραφο 3 της εγκυκλίου 4/9.1.78 «περί αρμοδιότητας Νομαρχών για καθορισμό θέσεων προς ανέγερση σχολικών κτιρίων», αποφασίζουμε:

1. Την τροποποίηση του εγκεκριμμένου ρυμοτομικού σχεδίου του Δήμου Θεσ/κης στα Ο.Τ. που περικλείονται από τις οδούς: Βασ. Όλγας - 28ης Οκτωβρίου - Πηλίου - Μιαούλη με τον χαρακτηρισμό του χώρου με στοιχεία ΑΒΓΔΕΖΗΘΑ σαν χώρο Δημοτικού σχολείου όπως φαίνεται στο τοπογραφικό διάγραμμα με κλίμακα 1:200 που θεωρήθηκε από τον Δ/ντή Πολεοδομίας και που συνοπτικό αντίτυπο του συνοδεύει την απόφαση αυτή.


Η ισχύς της απόφασης αυτής αρχίζει από την δημοσίευση της στην Εφημερίδα της Κυβερνήσεως.

Η απόφαση αυτή να δημοσιευθεί στην Εφημερίδα της Κυβερνήσεως. (άρθρο 1 του Ν.Δ. 1018/71).

Θεσσαλονίκη, 17 Ιουλίου 1987

Ο Νομάρχης

ΓΙΑΝΝΗΣ ΣΑΒΑΛΑΝΟΣ

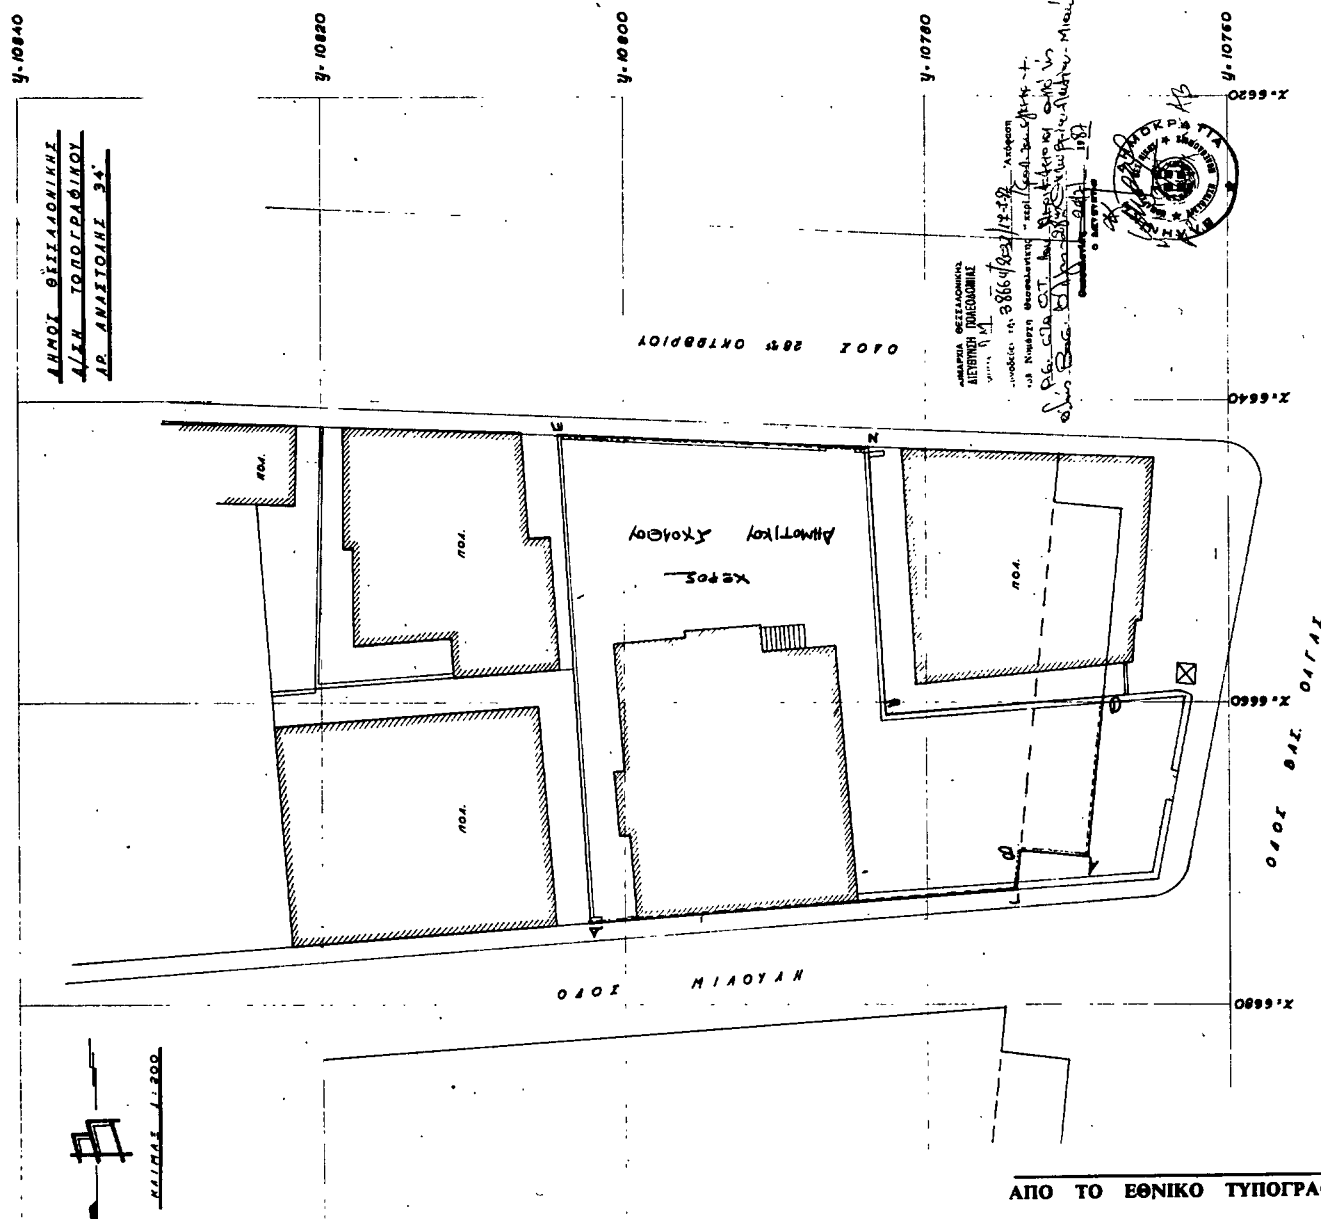

ΑΠΟ ΤΟ ΕΘΝΙΚΟ ΤΥΠΟΓΡΑΦΕΙΟ